








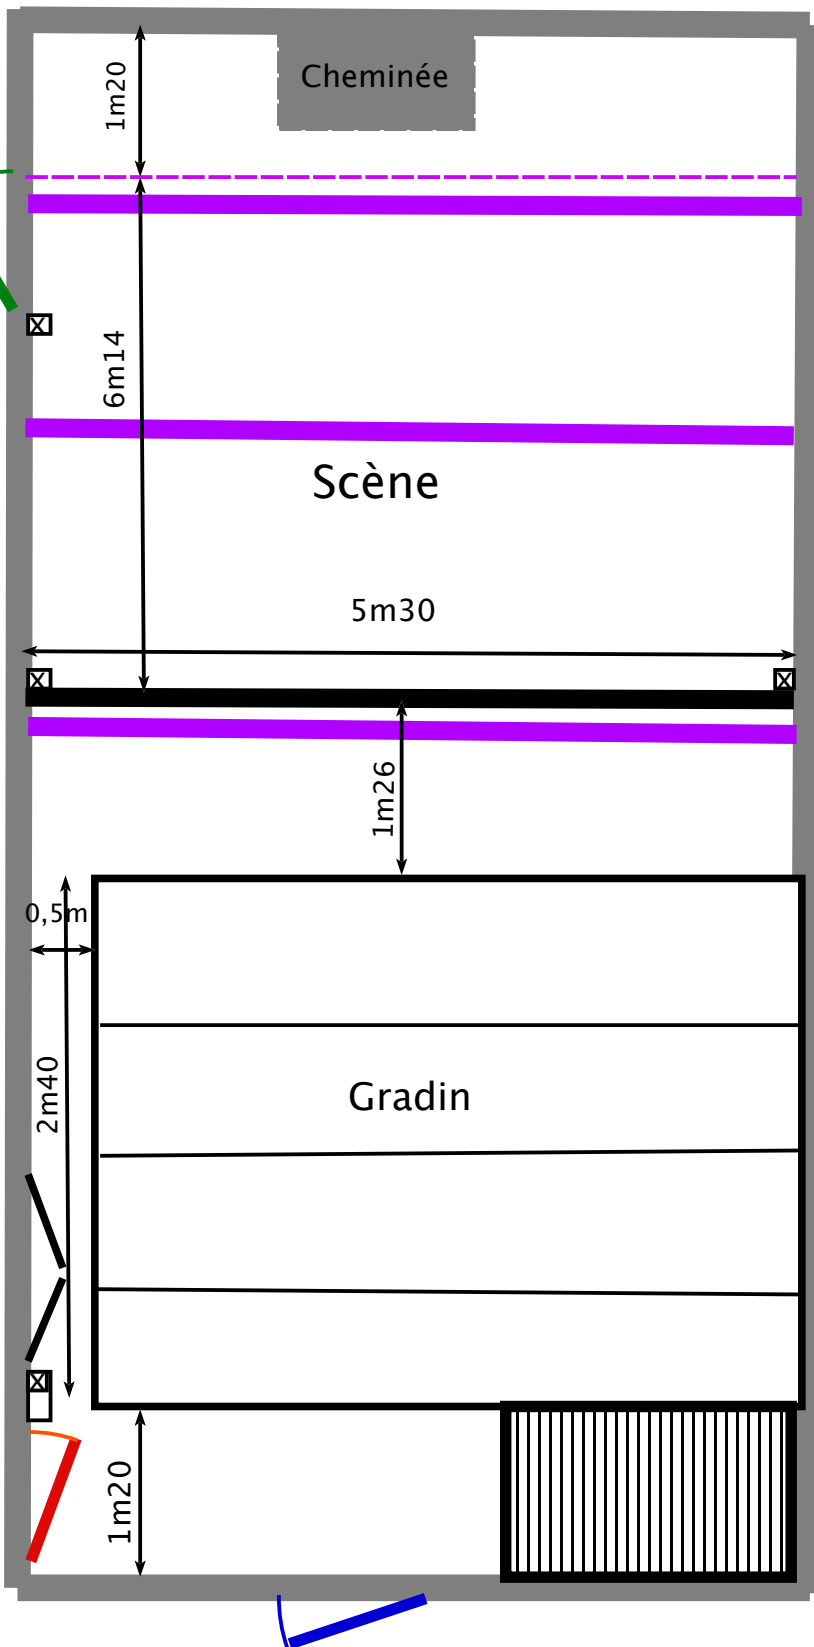

# Salle de répétition L.E.M. : Plan vu de haut



## Légende

- |  |               |   |                          |
|--|---------------|---|--------------------------|
|  | Paravent      |  | Barre d'accroche fixe    |
|  | Régie         |  | Entrée/sortie de secours |
|  | Armoire élec. |  | Entrée/sortie de secours |
|  |               |  | Entrée atelier           |
|  |               |  | Prises électriques       |